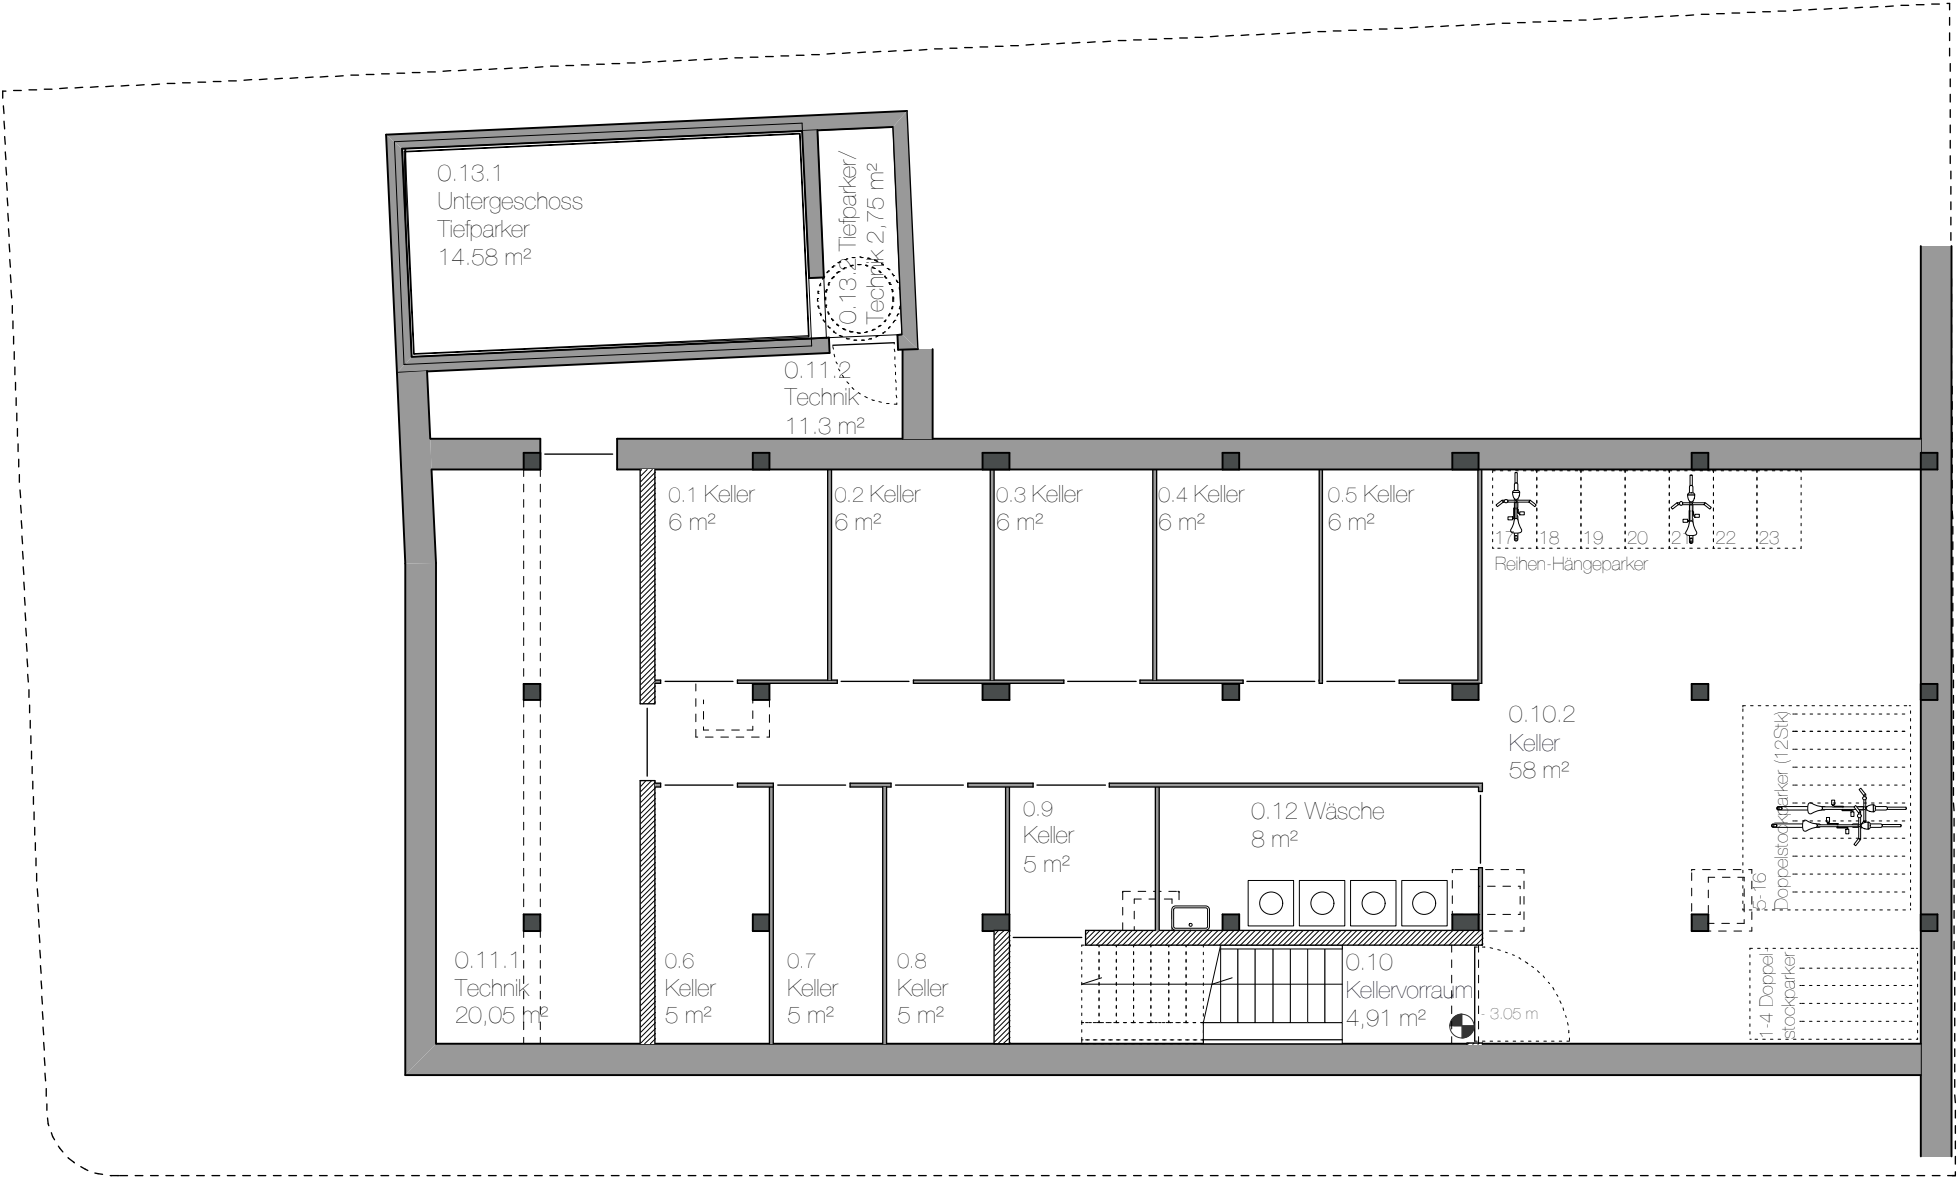


Projekt
Wohngruppe Friedberger Landstraße
Friedberger Landstraße 32
Frankfurt am Main

Gemarkung
465

Flur
143

Bezugshöhe

Flurstück
18/5

Planungshöhe

Bauherr
**Wohnungsbaugenossenschaft in
Frankfurt am Main EG Feuerwehrstr. 4**
60435 Frankfurt am Main

T 069 95425990
F

Architekt
DGJ Architektur GmbH
Walter-Kolb-Straße 22
60594 Frankfurt
T 069 96206234
F
M frankfurt@dgj.eu
W www.dgj.eu

Planung


Planinhalt
Grundriss Untergeschoss

Plannummer
1.100


Index
Datum
2020.09.10

gezeichnet
fa
Format
A3

Datei
dgj228_WGF_Drawings_2019.08.05_fa_17.1

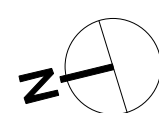


dgj228_WGF_Drawings_2019.08.05_fa_17.1

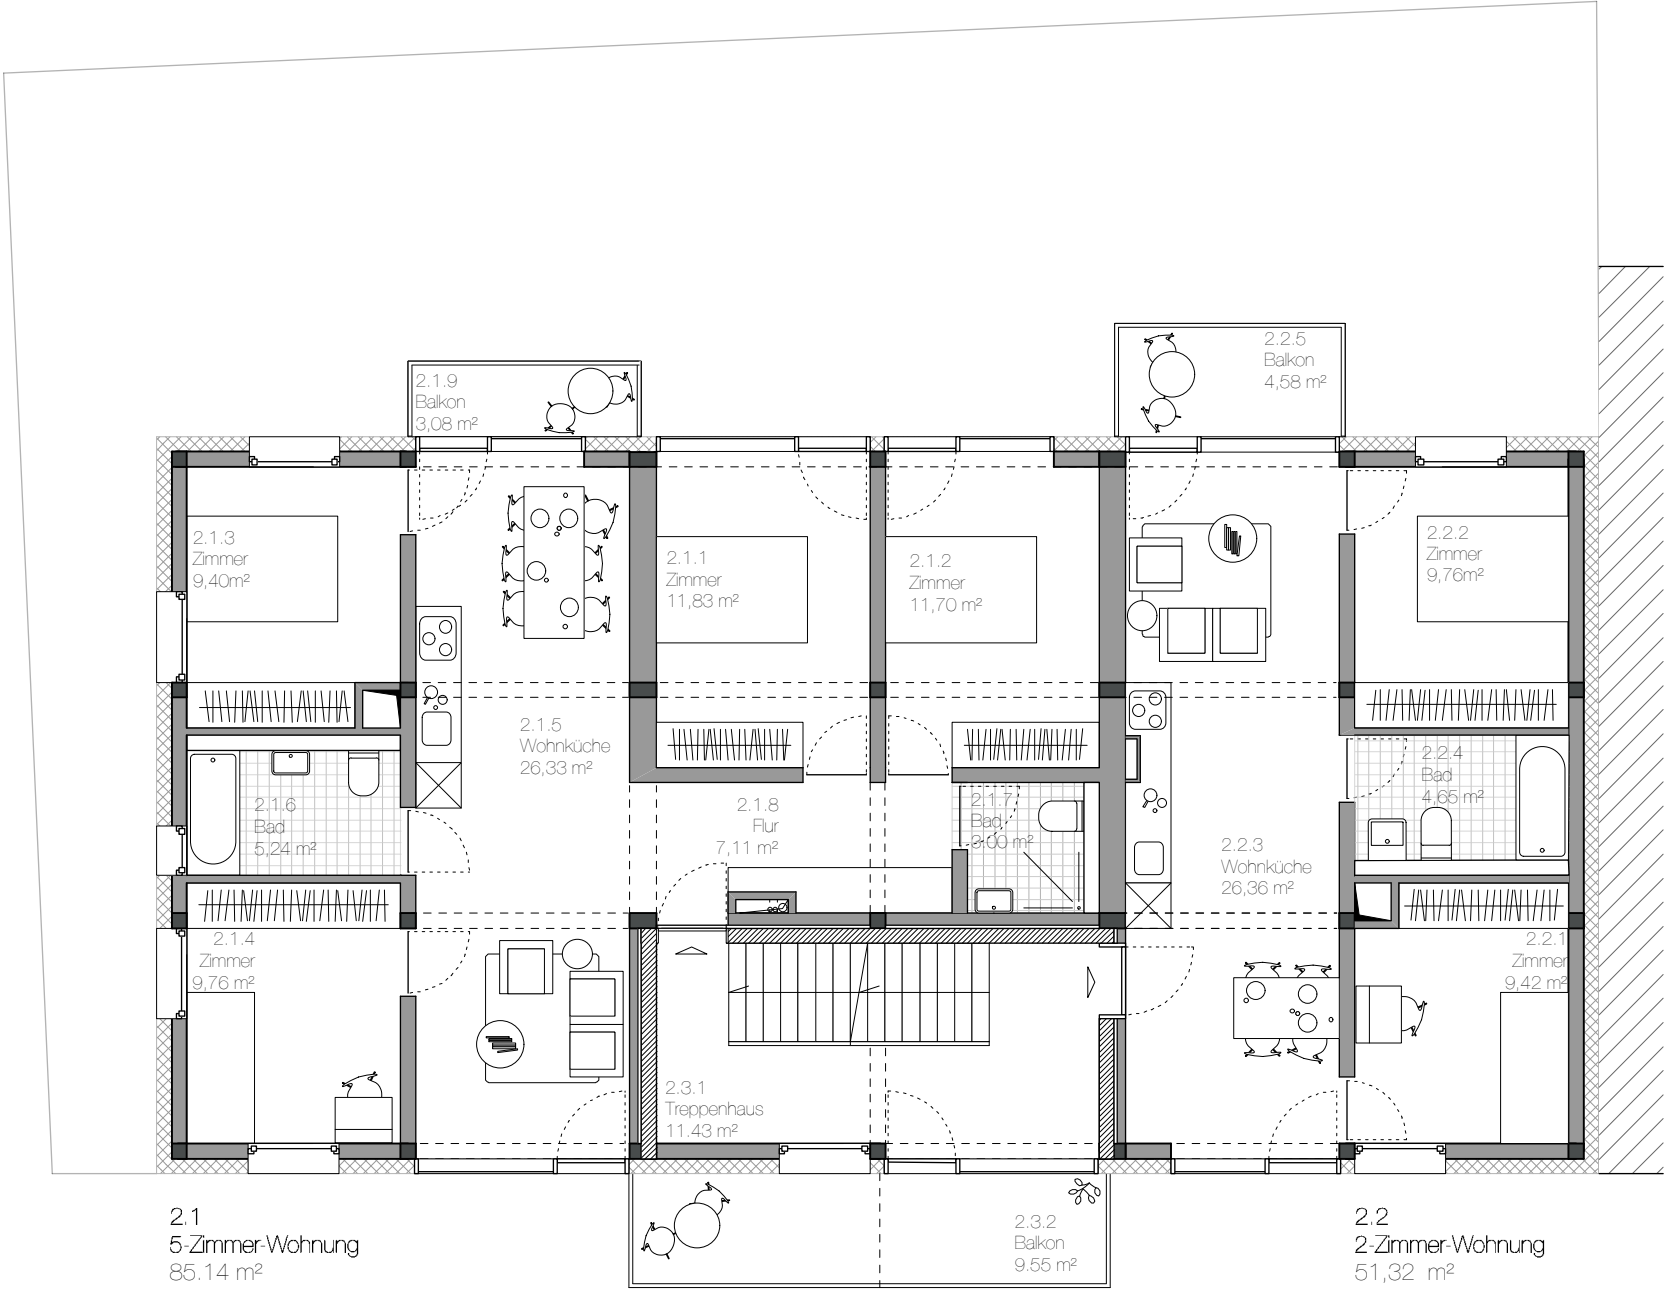

LEGENDE

Barrierefrei Bewegungsflächen
Vor drehflügeltüren

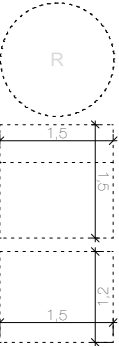

Projekt
Wohngruppe Friedberger Landstraße
Friedberger Landstraße 32
Frankfurt am Main

Gemarkung
465

Flur
143

Bezugshöhe

Flurstück
18/5

Planungshöhe

Bauherr
**Wohnungsbaugenossenschaft in
Frankfurt am Main EG Feuerwehrstr. 4
60435 Frankfurt am Main**

T 069 95425990
F

Architekt
DGJ Architektur GmbH
Walter-Kolb-Straße 22
60594 Frankfurt
T 069 96206234
F
M frankfurt@dgj.eu
W www.dgj.eu

Planung

Planinhalt
Grundriss 1.Obergeschoss

Plannummer

Massstab
1.100


Index


Datum
2020.09.10

gezeichnet
fa

Format
A3

Datei
dgj228_WGF_Drawings_2019.08.05_fa_17.1

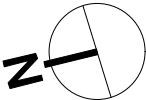

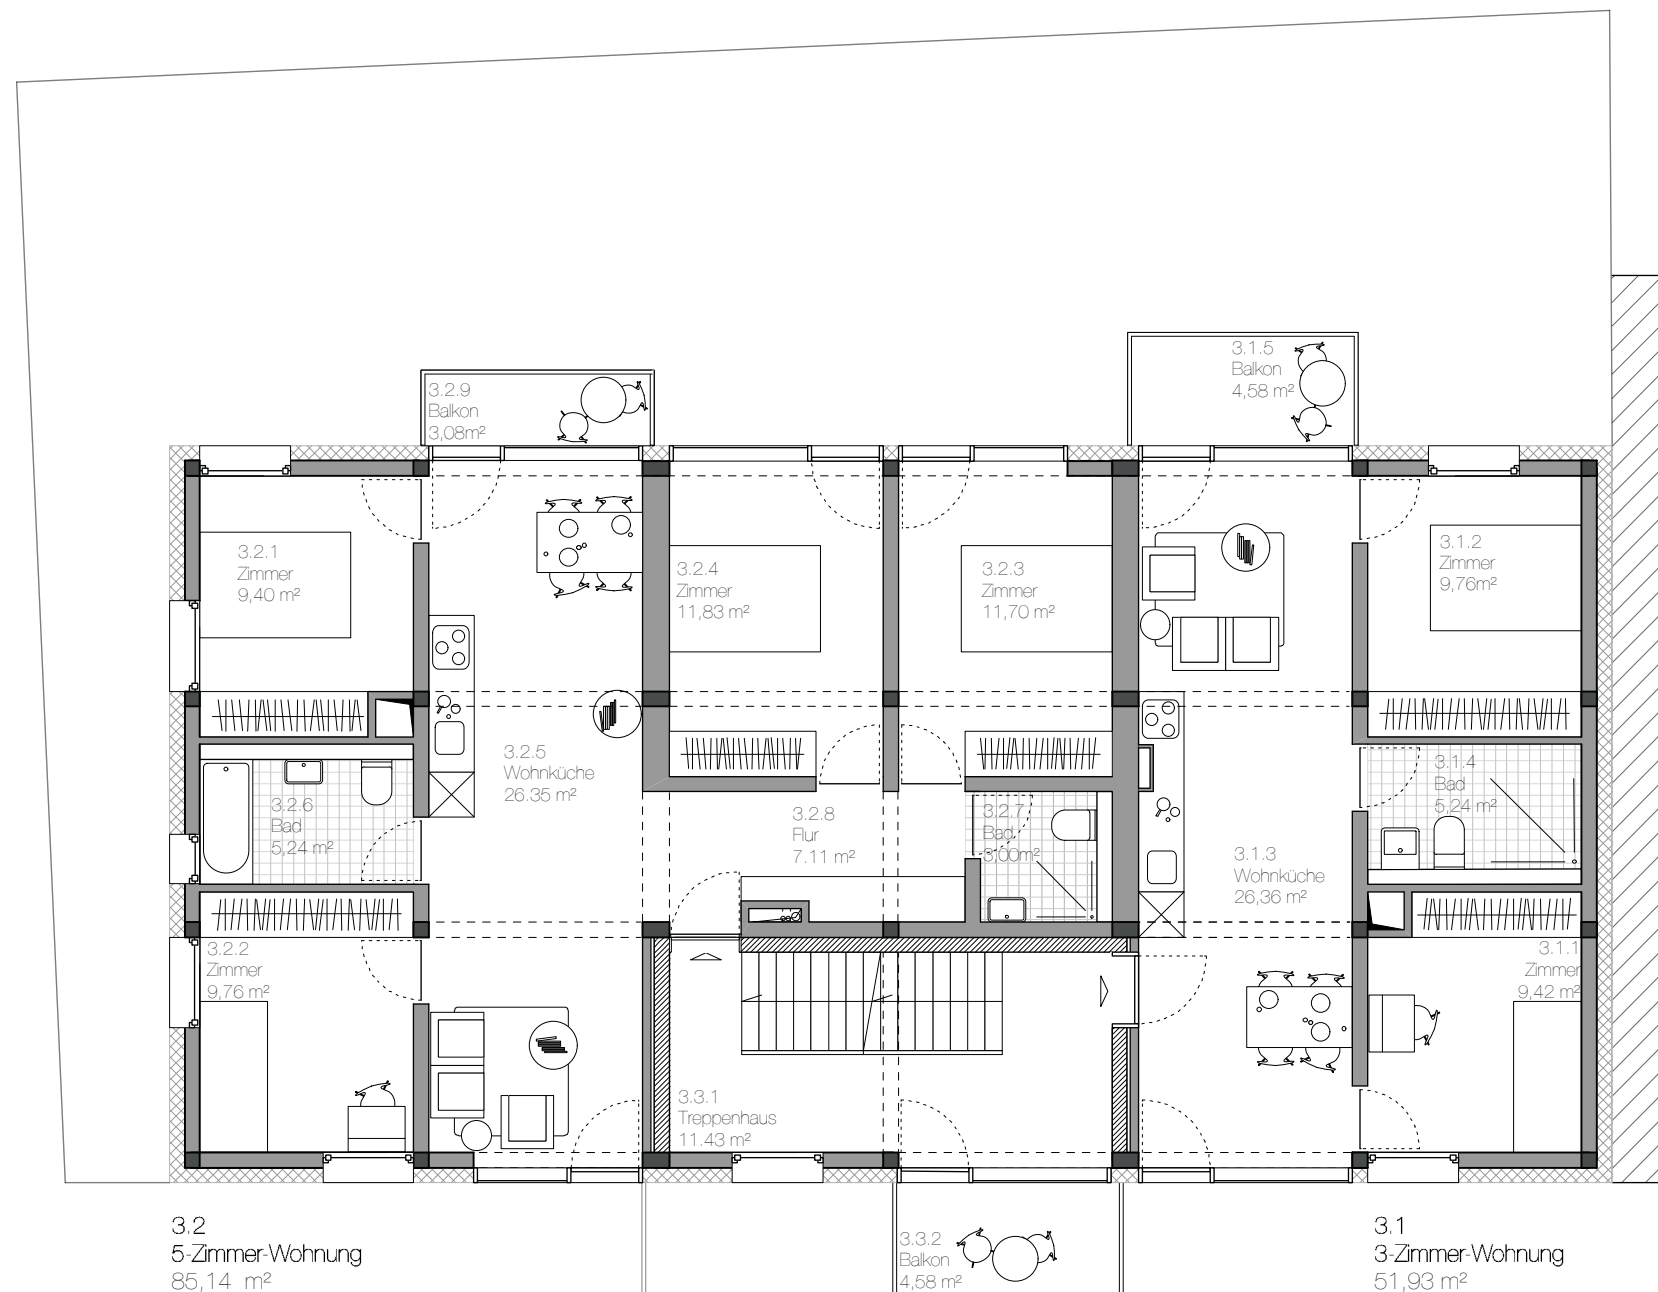

Projekt
Wohngruppe Friedberger Landstraße
Friedberger Landstraße 32
Frankfurt am Main

Gemarkung
465

Flur
143

Bezugshöhe

Flurstück
18/5

Planungshöhe

Bauherr
**Wohnungsbaugenossenschaft in
Frankfurt am Main EG Feuerwehrstr. 4
60435 Frankfurt am Main**

T 069 95425990
F

Architekt
DGJ Architektur GmbH
Walter-Kolb-Straße 22
60594 Frankfurt
T 069 96206234
F
M frankfurt@dgj.eu
W www.dgj.eu

Planung

Planinhalt
Grundriss 2.Obergeschoss

Plannummer

Massstab
1.100


Index

Datum
2020.09.10

gezeichnet
fa

Format
A3

Datei
dgj228_WGF_Drawings_2019.08.05_fa_17.1

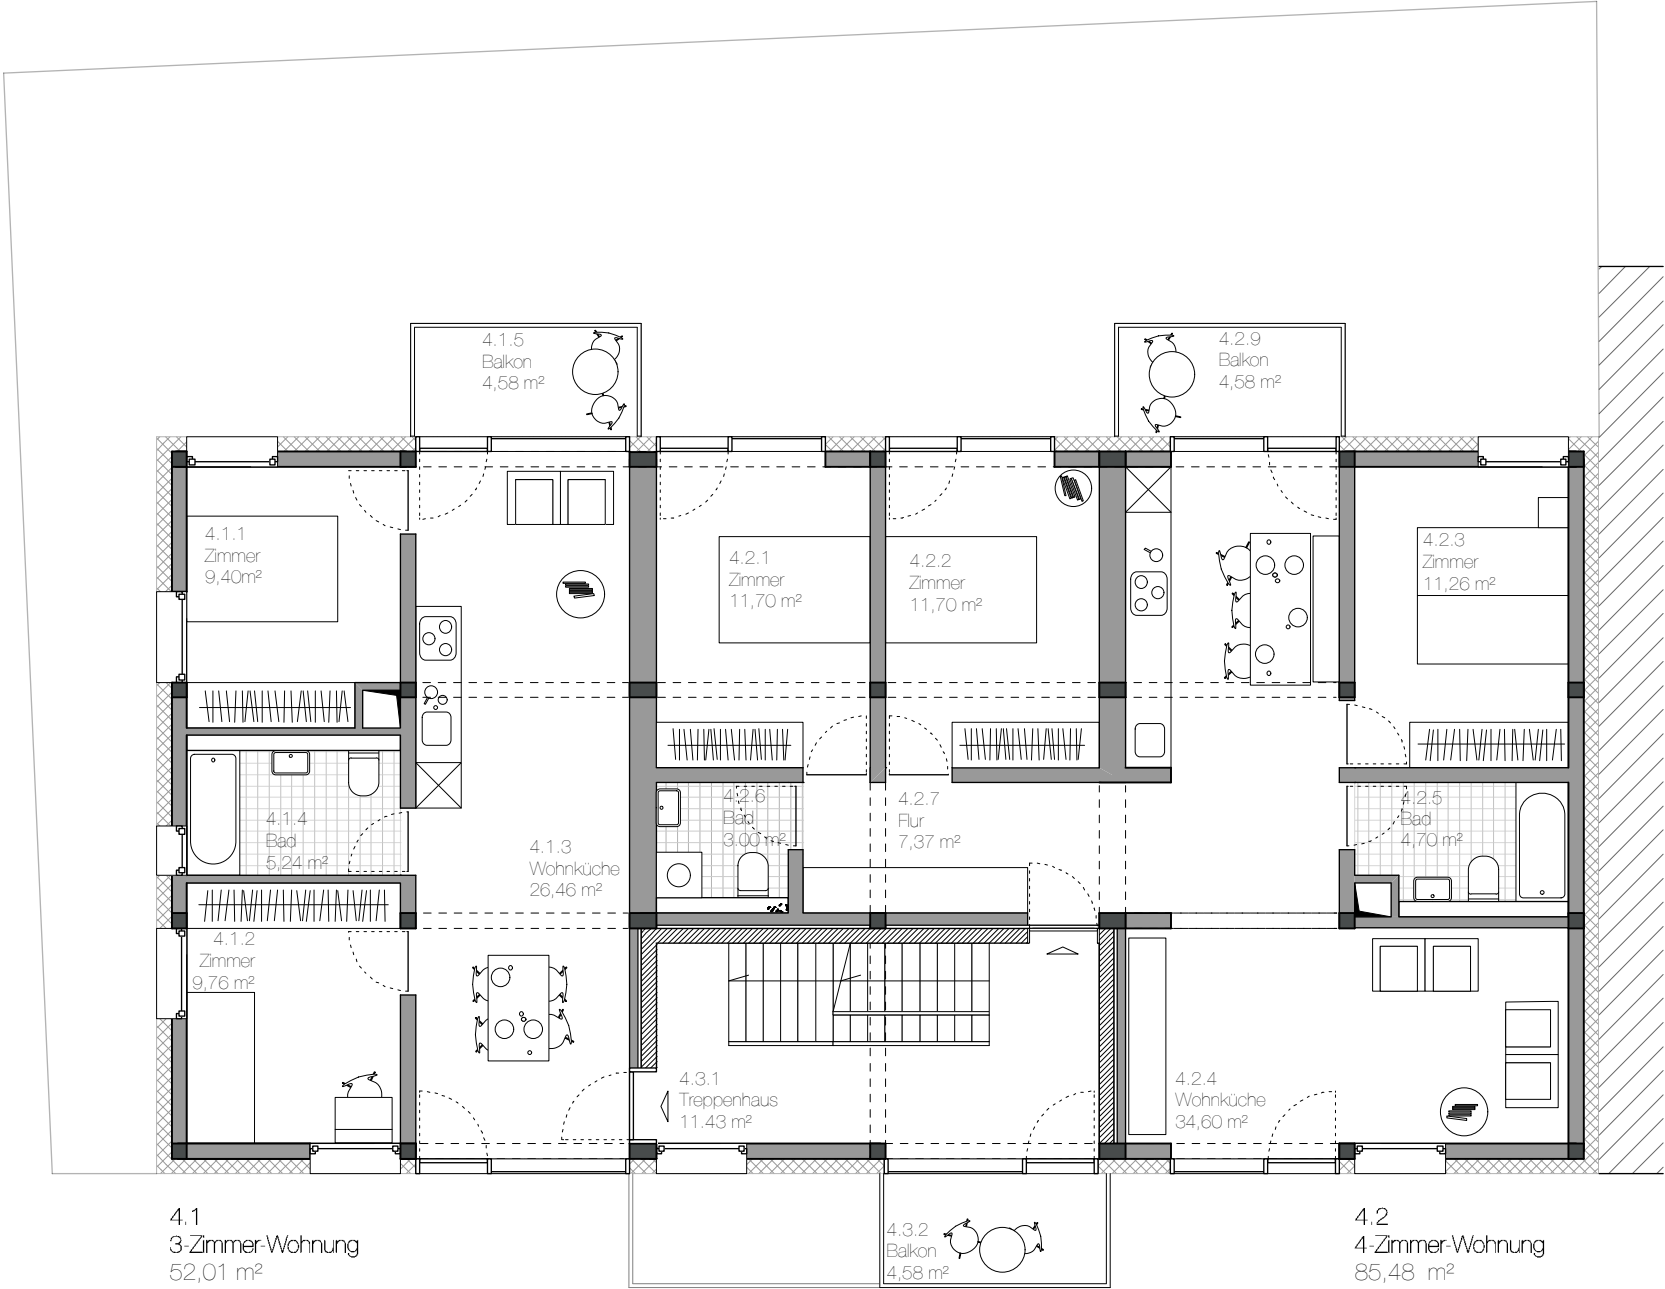

Projekt
Wohngruppe Friedberger Landstraße
Friedberger Landstraße 32
Frankfurt am Main

Gemarkung
465

Flur
143

Bezugshöhe

Flurstück
18/5

Planungshöhe

Bauherr
**Wohnungsbaugenossenschaft in
Frankfurt am Main EG Feuerwehrstr. 4
60435 Frankfurt am Main**

T 069 95425990
F

Architekt
DGJ Architektur GmbH
Walter-Kolb-Straße 22
60594 Frankfurt
T 069 96206234
F
M frankfurt@dgj.eu
W www.dgj.eu

Planung


Planinhalt
Grundriss 3.Obergeschoss


Plannummer
1.100

Index
Datum
2020.09.10

gezeichnet
fa
Format
A3

Datei
dgj228_WGF_Drawings_2019.08.05_fa_17.1

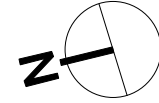

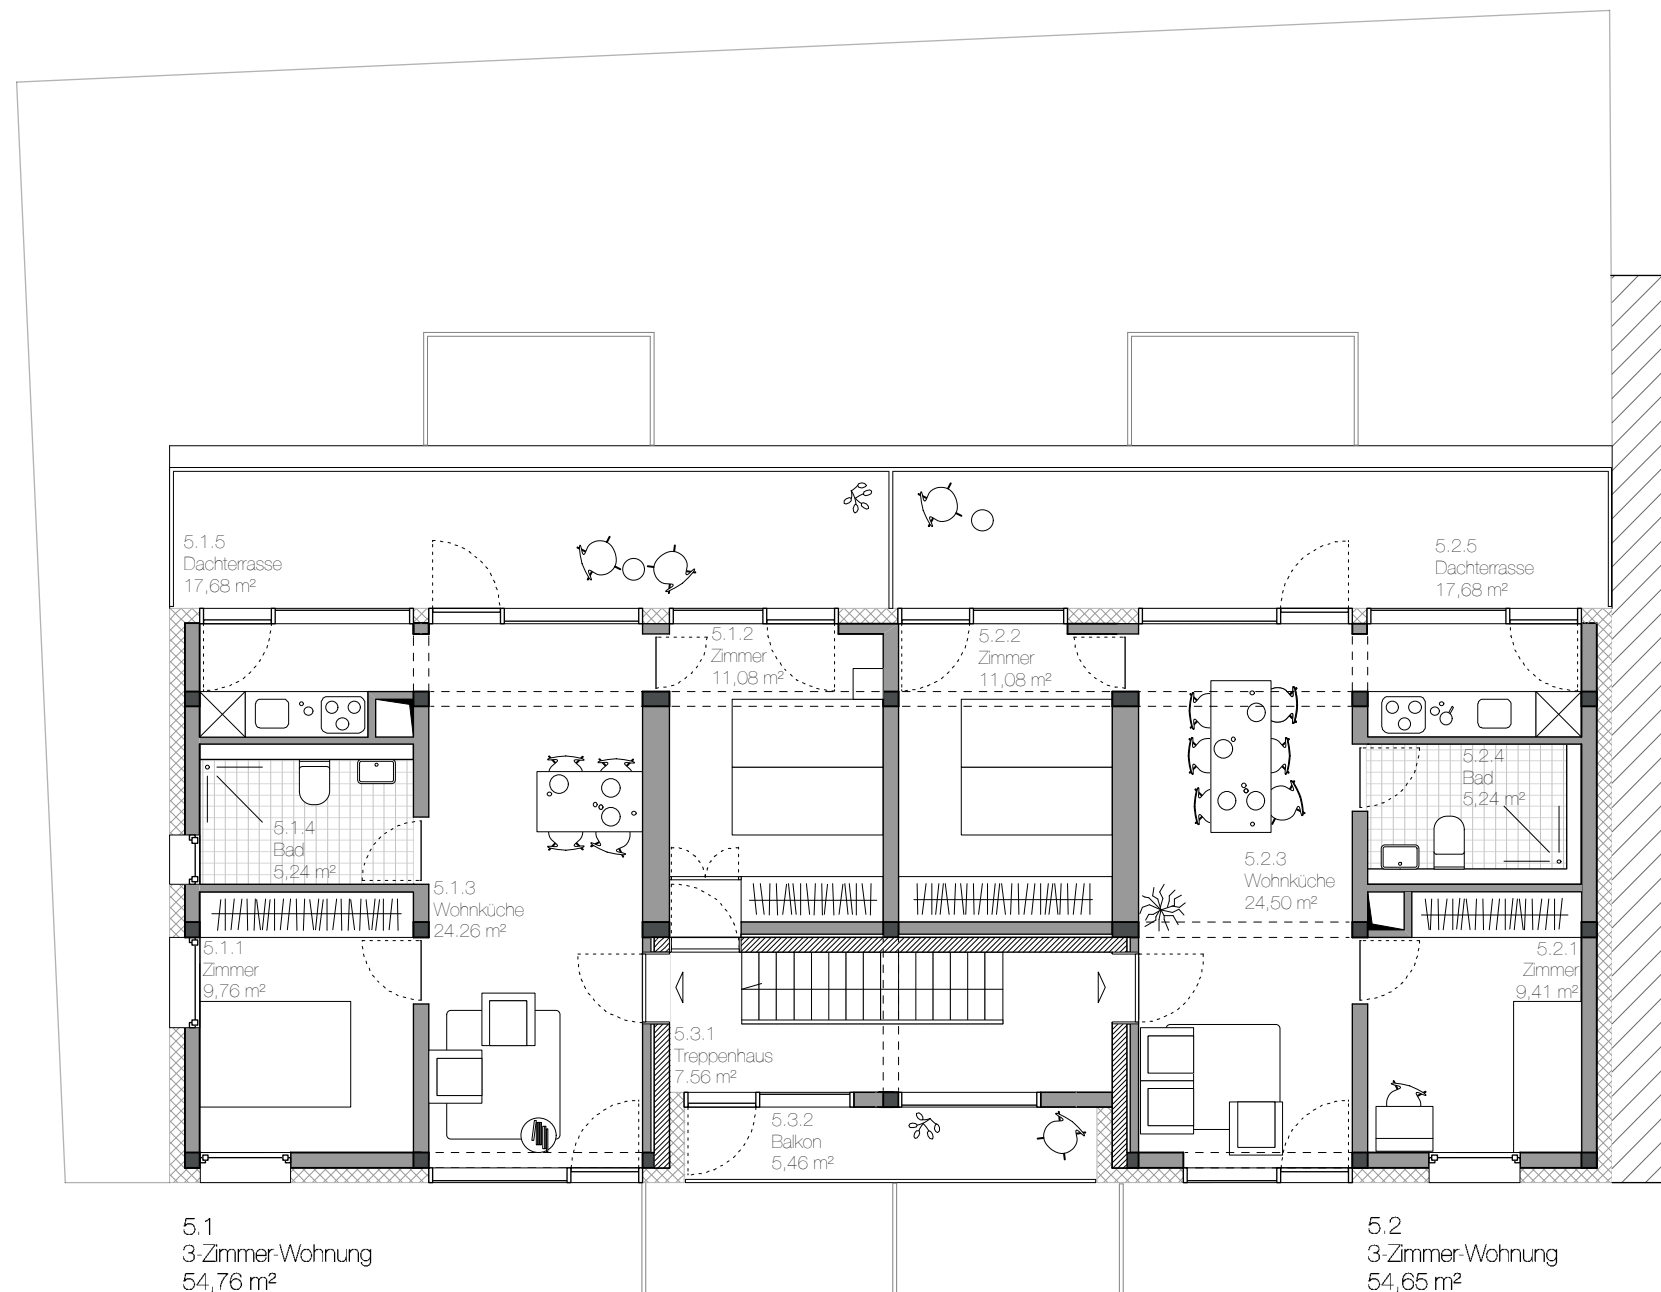

Projekt
Wohngruppe Friedberger Landstraße
Friedberger Landstraße 32
Frankfurt am Main

Gemarkung
465

Flur
143

Bezugshöhe

Flurstück
18/5

Planungshöhe

Bauherr

**Wohnungsbaugenossenschaft in
Frankfurt am Main EG Feuerwehrstr. 4
60435 Frankfurt am Main**

T 069 95425990
F

Architekt

DGJ Architektur GmbH
Walter-Kolb-Straße 22
60594 Frankfurt

T 069 96206234
F
M frankfurt@dgj.eu
W www.dgj.eu

Planung

Planinhalt

Grundriss 4.Obergeschoss

Plannummer

Massstab

1.100

Index

Datum

2020.09.10

gezeichnet
fa

Format
A3

Datei

dgj228_WGF_Drawings_2019.08.05_fa_17.1

