



24/1

19/2

Wohnheit 1
4 Zimmer
101.70 m²

Wohnheit 2
3 Zimmer
77.46 m²

Wohnheit 3
2 Zimmer
68.27 m²

Wohnheit 4
5 Zimmer
113.61 m²

Erdgeschoss

Grenze Geltungsbereich

Grundstücksgrenze

Grundstücksgrenze


Deckenversprung

Eintritt Überdachung
Rampe

Übergang


Ampel

26/6

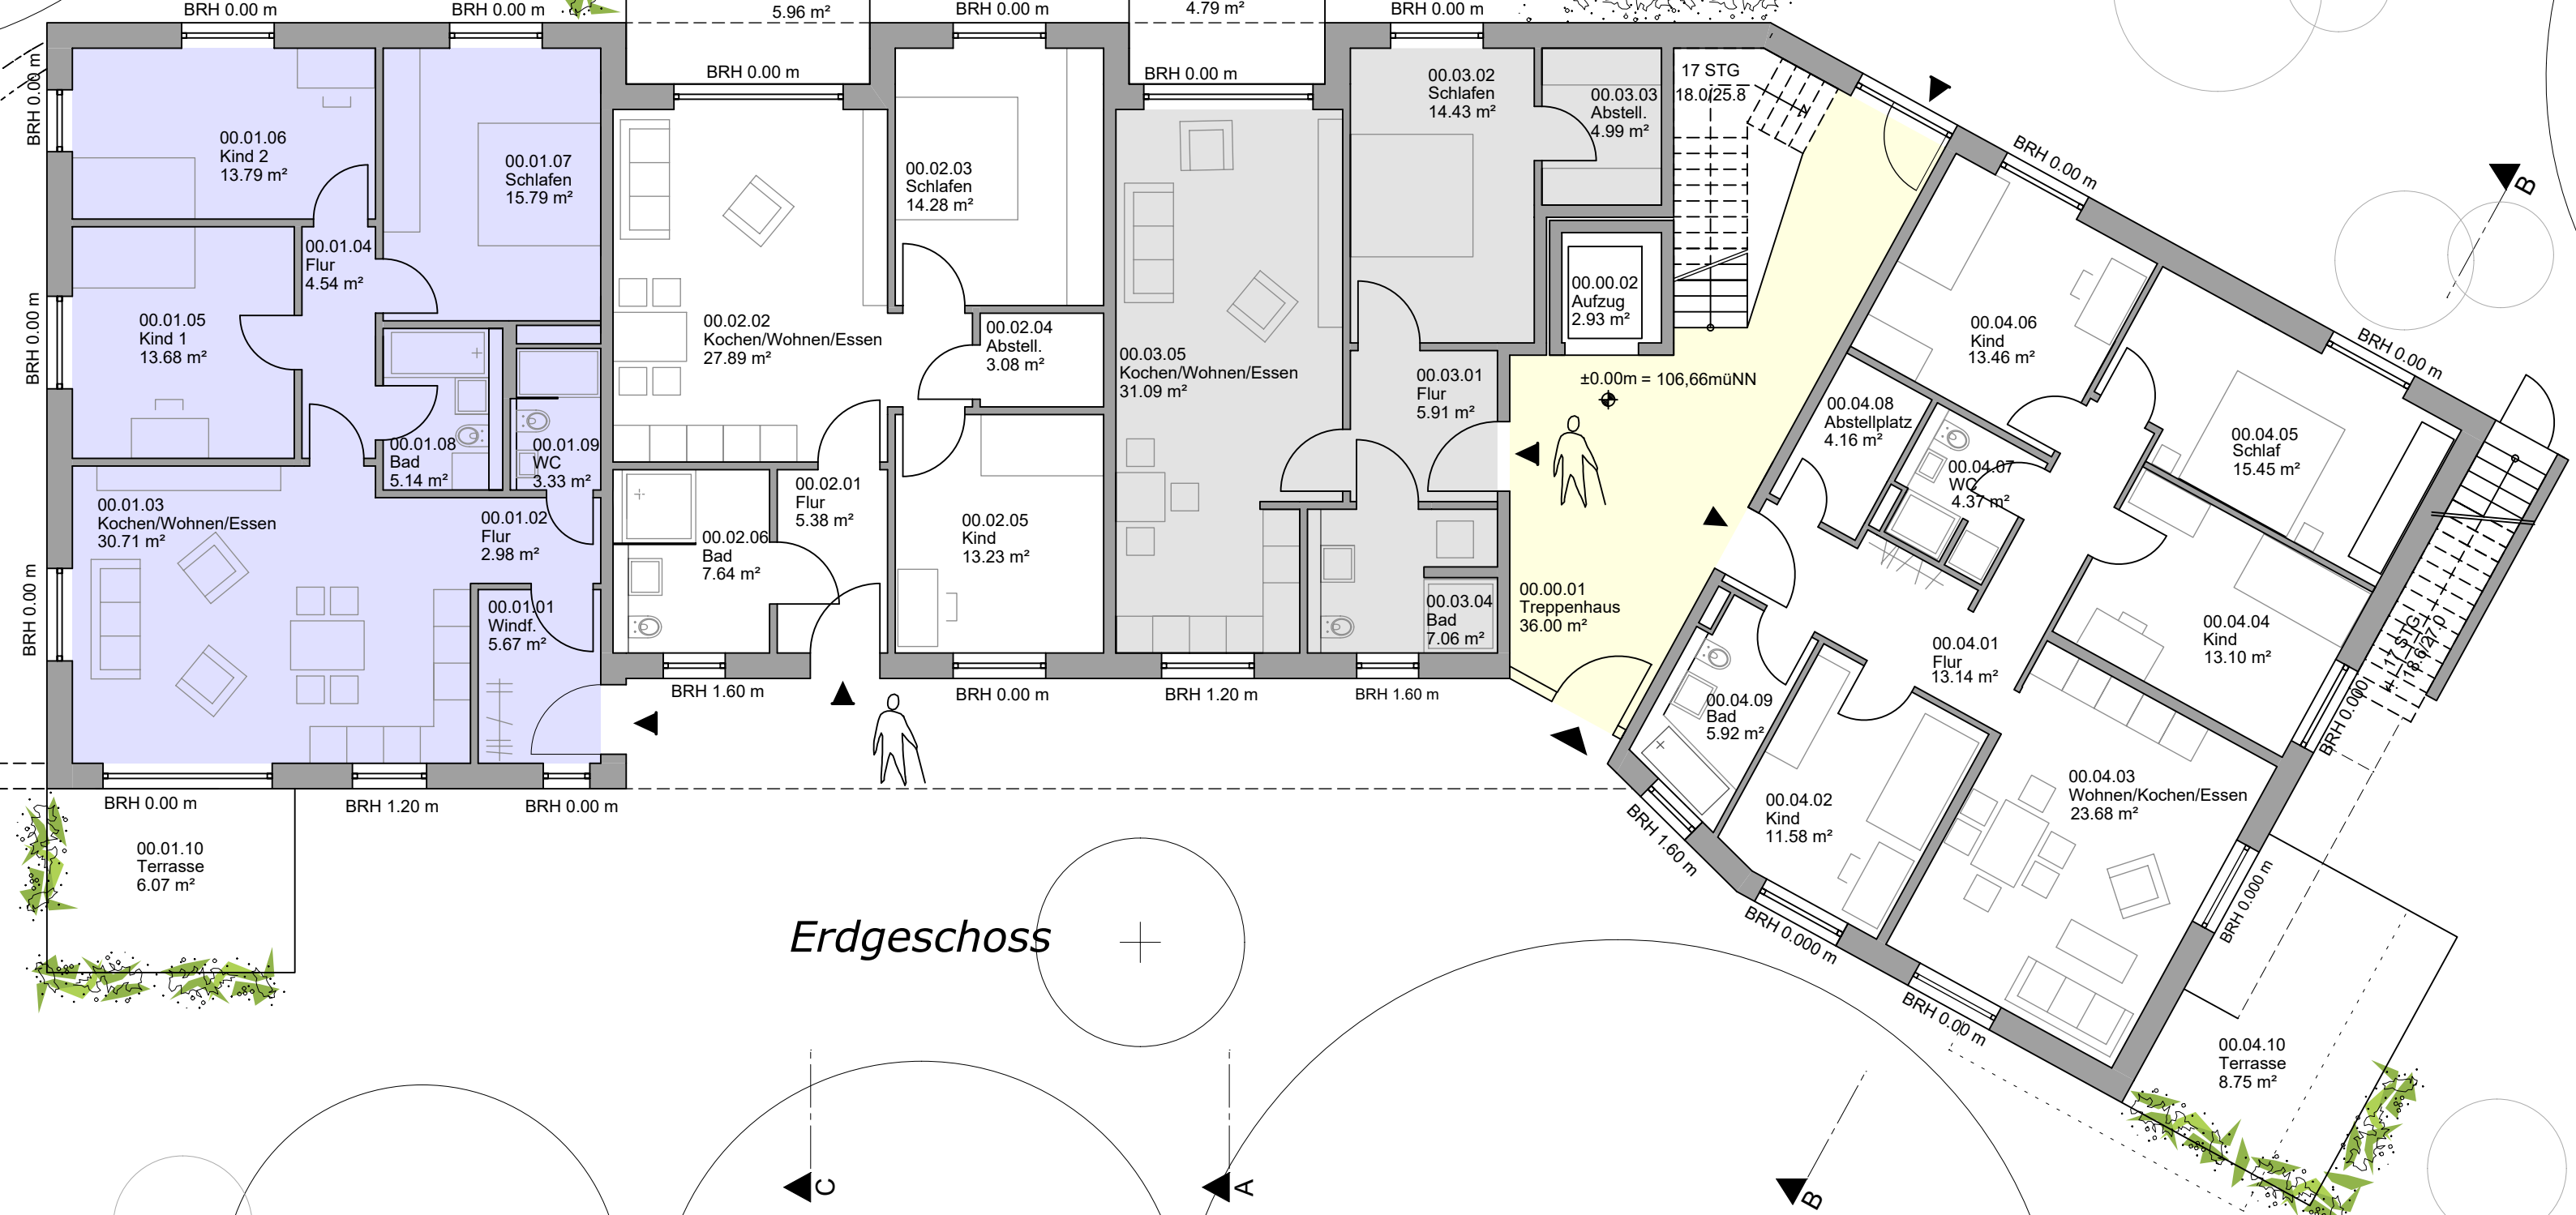

+106.66 m.ü.NN

±0.00m = 106,66müNN

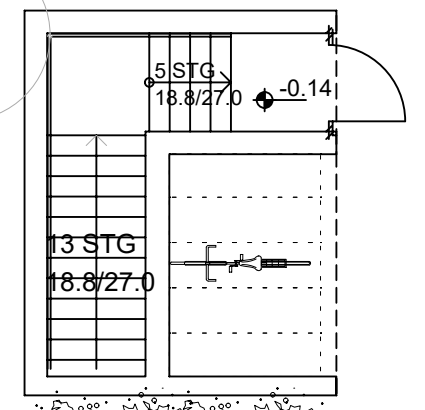

C

A

B

B

C

A

+

+

+

+

+

+

+

+

+

+

+


+

Wohneinheit 10
4 Zimmer
104.17 m²

Wohneinheit 11
3 Zimmer
75.47 m²

Wohneinheit 12
2 Zimmer
66.59 m²

Wohneinheit 13
4 Zimmer
86.27 m²

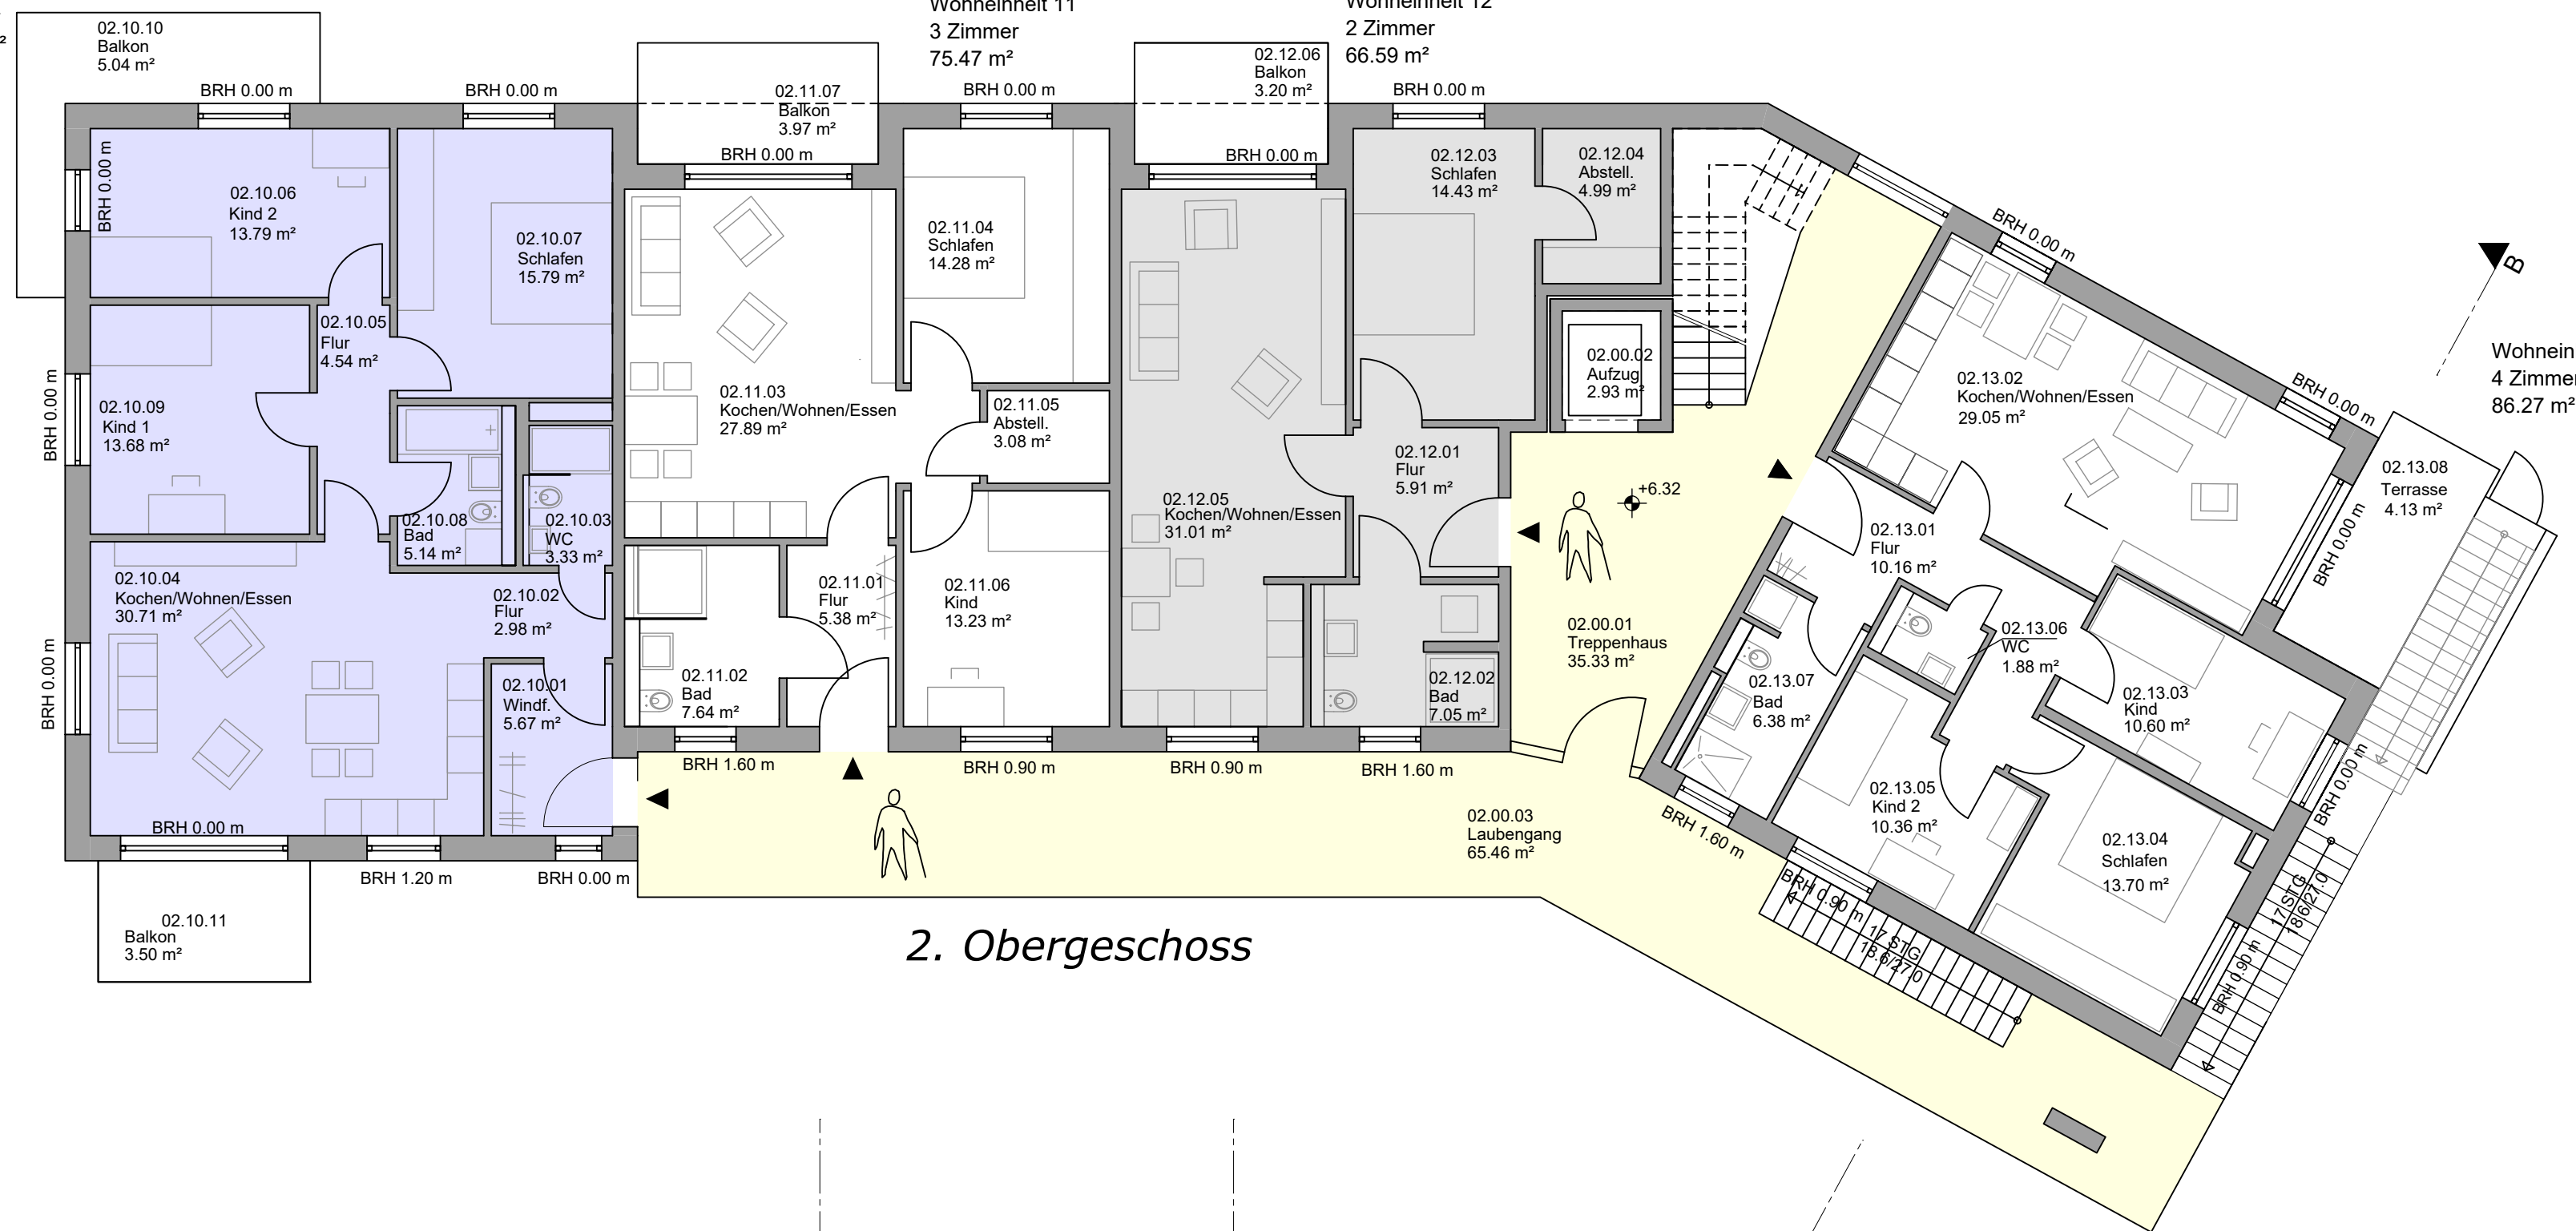

2. Obergeschoss

